


FORRÁSKÚT KÖRNYÉKE UMGEBUNGSPLAN

BÁCS-KISKUN MÉGYE

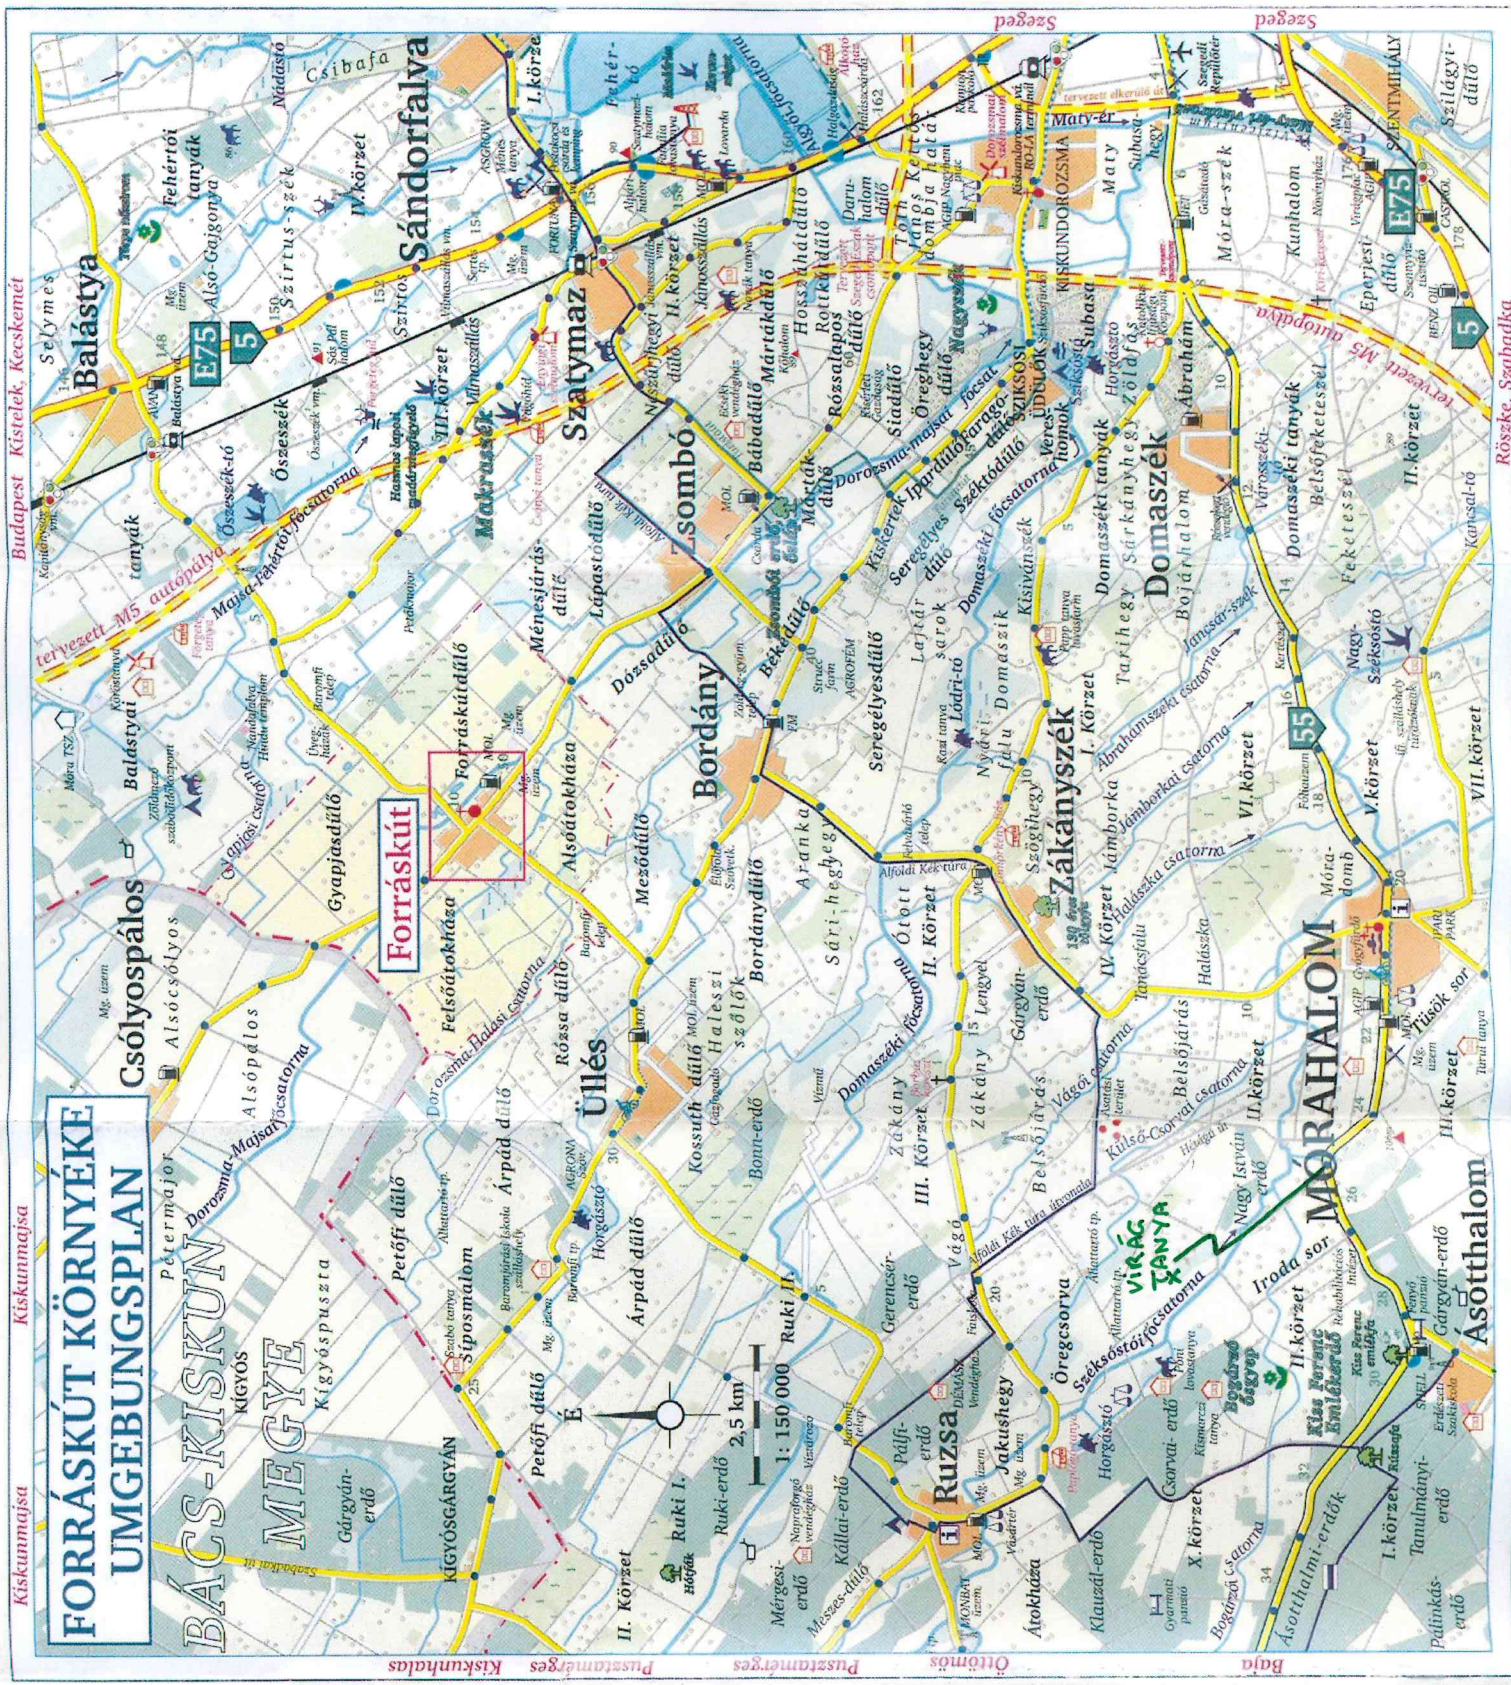

Budapest Kistételek, Kecskemét

Kiskunmajsa

Kiskunmajsa

Röszke, Szabadka

Asóthalom

Asóthalom